

## Ведомость тротуаров, проездов


Условное изображение	Наименование	Тип	Площадь покрытия, м <sup>2</sup>	Примеч.
	Существующее покрытие проезжей части	—	—	
	Проектируемое асфальтовое покрытие проезжей части 2х-слойное	1	592,0 м <sup>2</sup>	
	Проектируемое плиточное покрытие (без учета плитки храма)	2	1020,0 м <sup>2</sup>	
	Искусственное покрытие футбольного поля	—	6600,0 м <sup>2</sup>	
	Песок	—	300,0 м <sup>2</sup>	
	Покрывтие беговой,прогулочной дорожки	3	1167,0 м <sup>2</sup>	См.л.4

## Ведомость элементов озеленения

Номер по генплану	Наименование породы и вида насаждения	Возраст, лет	Кол.-во, штук	Условн. обознач.	Примеч.
1	Низкорослый кустарник	—	—		
2	Липа мелколистная	—	—		
3	Сирень	—	—		


### Тип 1 (тротуарное покрытие)

Тротуарная плитка-----0,06  
 Монтажный слой из сухой смеси песка и цемента, цемент 20% 4:1-----0,04  
 Щебень фракционный, уложенный по способу заклинки, ГОСТ 8267-94-----0,10  
 Песок мелкий, ГОСТ 8736-93-----0,10  
 Уплотненный грунт

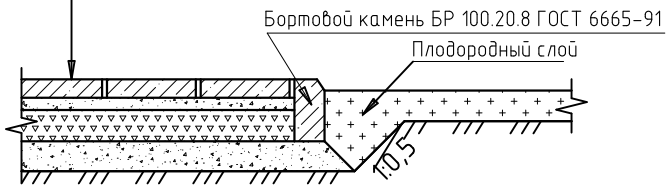

### Тип 2 (дорожное покрытие)

Асфальтобетон плотный из горячей мелкозернистой смеси тип "В" марки II, ГОСТ 9128-97-0,05м  
 Асфальтобетон плотный из горячей крупнозернистой смеси тип "В" марки II, ГОСТ 9128-97-0,05м  
 Щебень фракционный, ГОСТ 8267-94, уложенный по способу заклинки-0,20м  
 Песок мелкий, ГОСТ 8736-93-0,15м  
 Уплотненный грунт

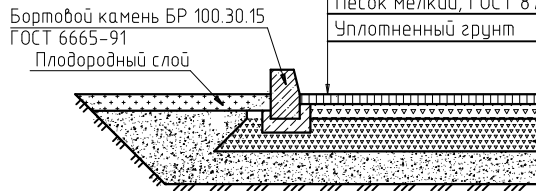

Согласовано

Взам. инв. №

Подп. и дата

Инв. № подл.

38-2018-ДП

Дизайн-проект благоустройства центрального парка села Александровка Россошанского района Воронежской области

Изм.	Кол. уч.	Лист	№ док.	Подп.	Дата	Стадия	Лист	Листов
						ЭП	3	
ГИП		Астахов						
Выполнил		Мыцкова						
Проверил		Осипов						
Н.контр.		Прокопенко						
Заказчик: Администрация Александровского сельского поселения								
Ведомость тротуаров, проездов.						ООО "Стройградсервис" г.Россошь		